


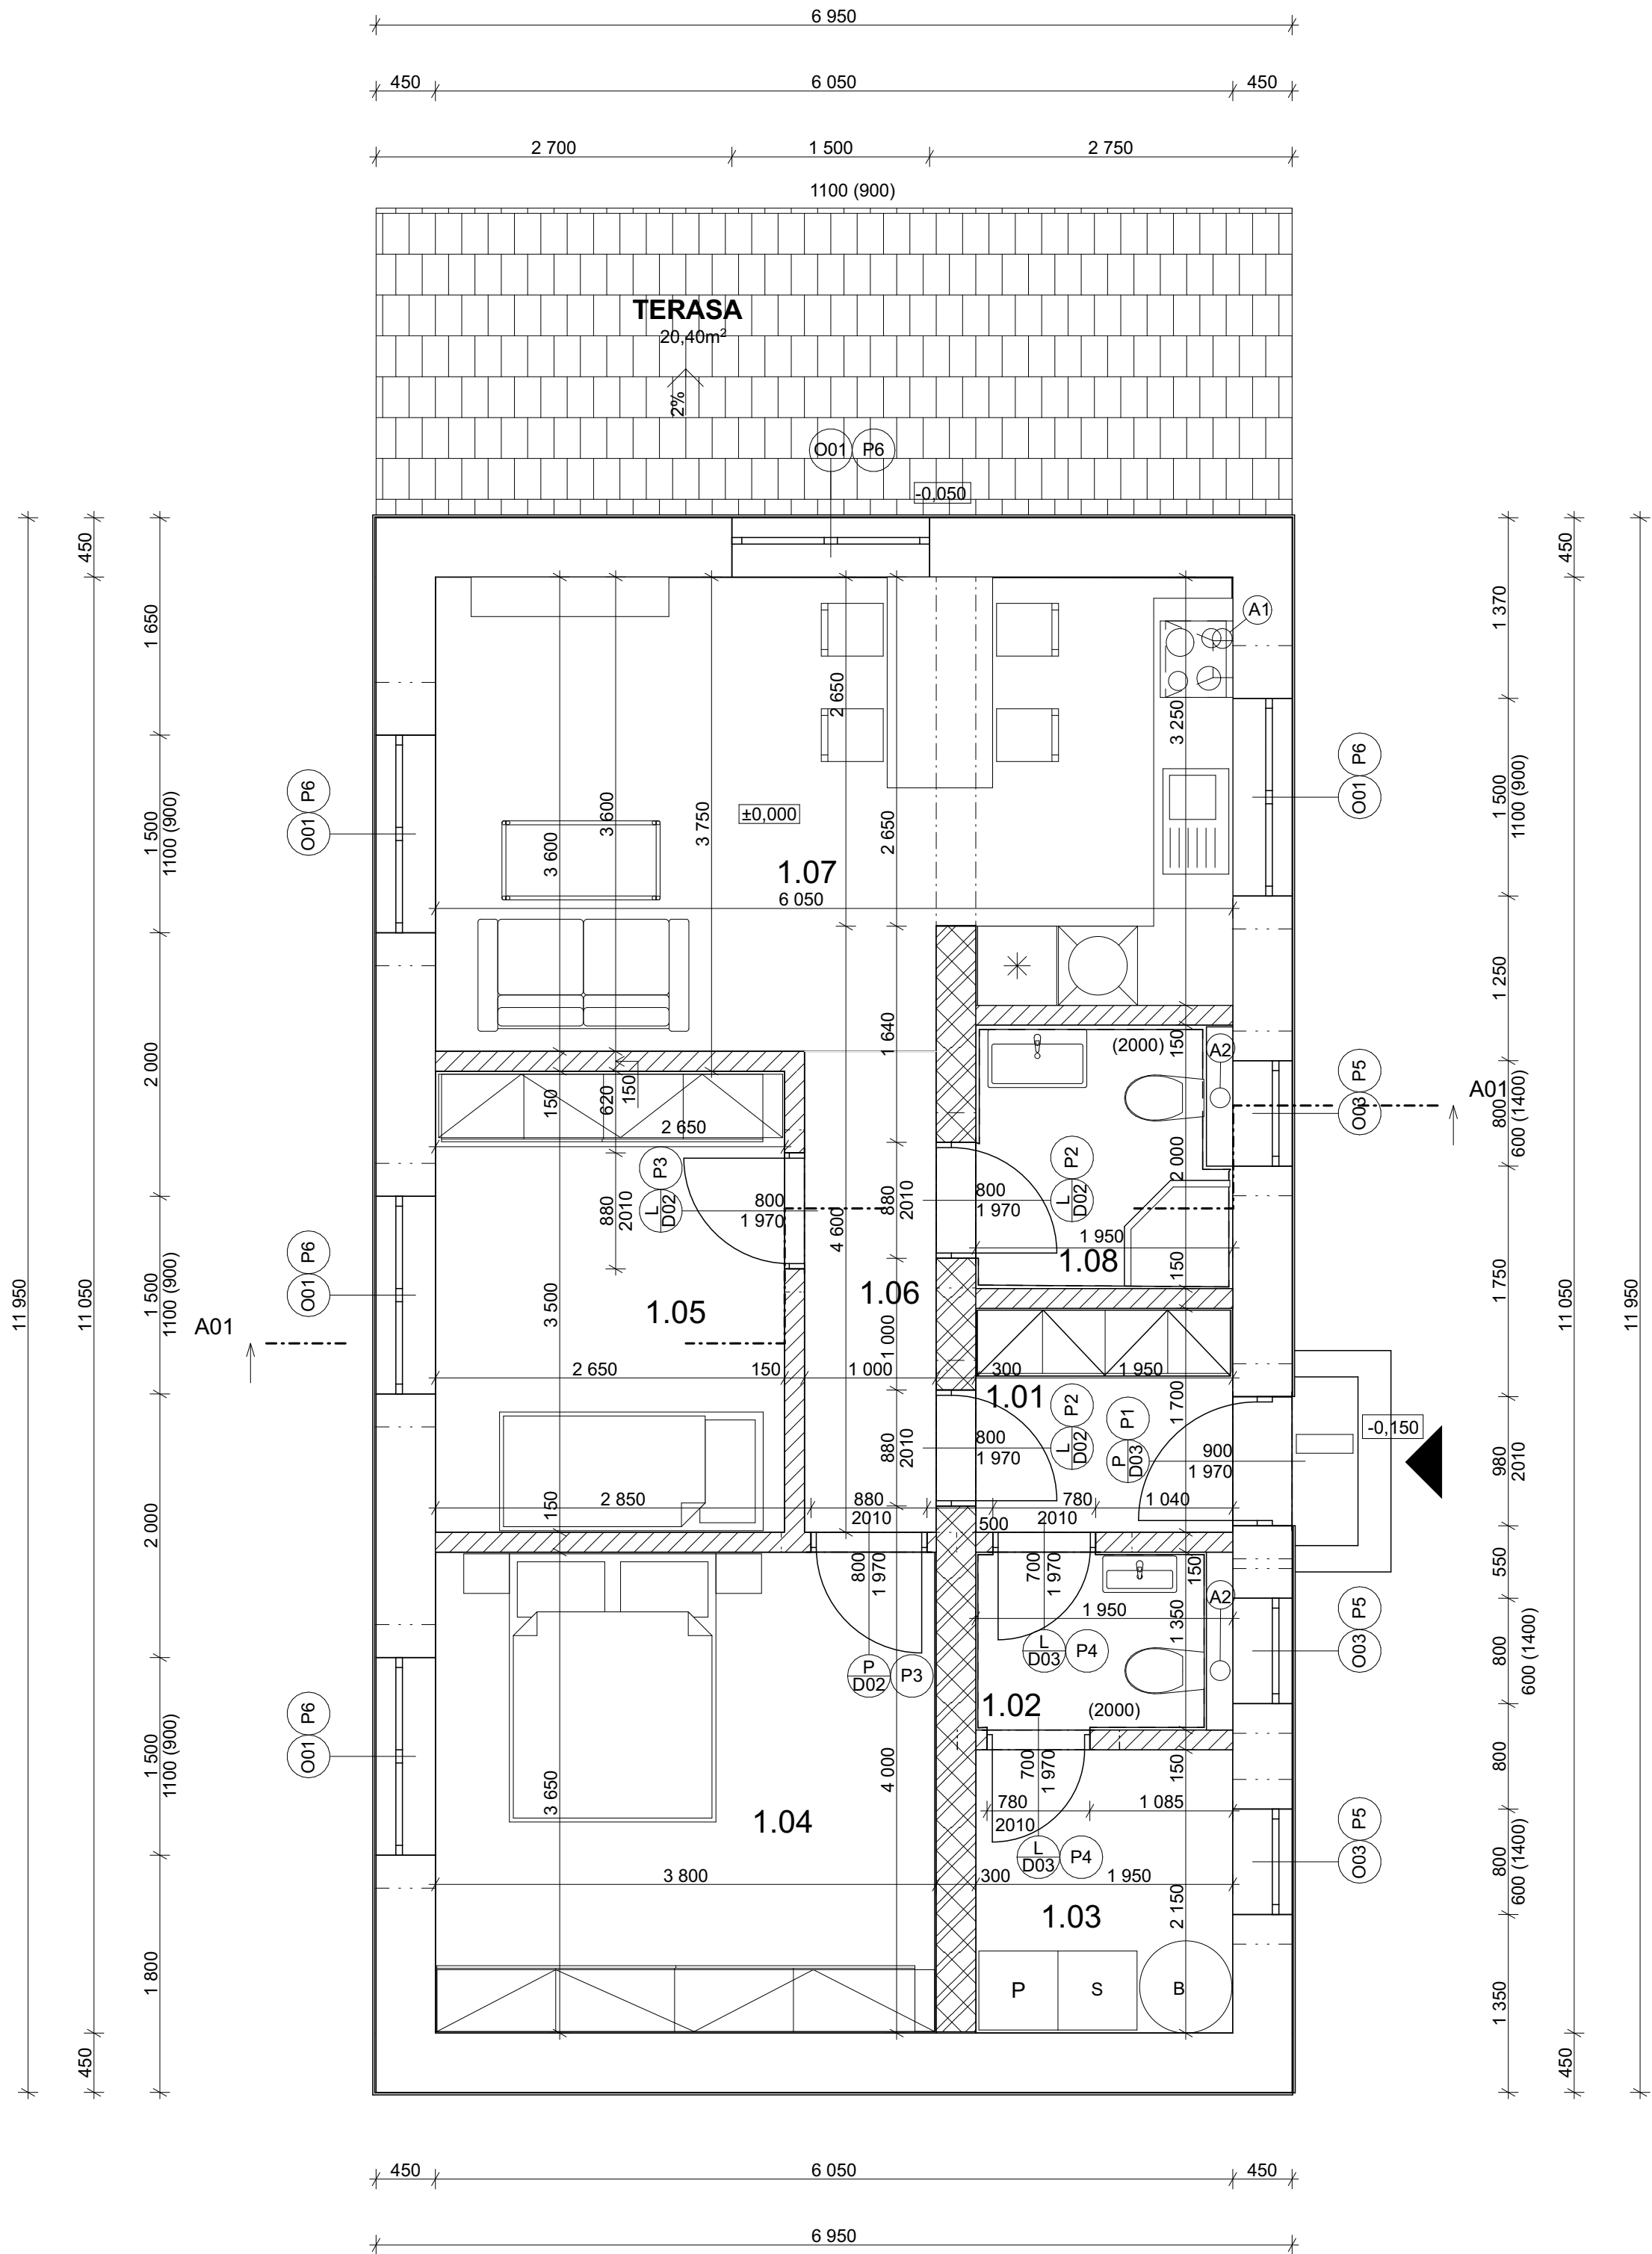

Tabulka místností 1.NP				
Č.	Název místnosti	Plocha (m2)	Nášlapná vrstva	Povrchová úprava zdí
1.01	Zádvěří	3,64	Keramická dlažba	Omítka
1.02	WC	2,63	Keramická dlažba	Omítka + obklad
1.03	Technická místnost	4,19	Keramická dlažba	Omítka
1.04	Ložnice	13,87	Laminát	Omítka
1.05	Pokoj	9,28	Laminát	Omítka
1.06	Chodba	3,81	Laminát	Omítka
1.07	Obývací pokoj	20,77	Laminát	Omítka
1.08	Koupelna	3,69	Keramická dlažba	Omítka + obklad
		61,88 m²		

TABULKA PŘEKLADŮ

OZN	TYP	NÁZEV	ROZMĚR	ULOŽENÍ	POČET	TEPELNÁ IZOLACE	IZOLACE
P1	YTONG	NOP 375-1500	1500×249×375	2*250	1	+ EPS 75mm d=1500mm	1
P2		NOP 300-1250	1250×249×300	2*225	2		
P3		NEP 150-1250	1250×249×150	2*225	2		
P4		NEP 150-1250	1250×249×150	2*275	2		
P5		NOP 375-1250	1250×249×375	2*225	3	+ EPS 75mm d=1250mm	3
P6		NOP 375-2000	2000×249×375	2*250	5	+ EPS 75mm d=2000mm	5

-
- OBVODOVÁ STĚNA - YTONG LAMBDA YQ PDK, ROZMĚRY: 499 × 249 × 450 mm, NA YTONG MALTU

POZNÁMKY

- SUŠIČKA 60 x 60 mm
- PRAČKA 60 x 60 mm
- BOJLER
- ODTAH DIGESTOŘE DN 150, S VYTAŽENÍM NAD STŘECHU
- ODVĚTRÁVANÍ KANALIZACE DN 150, S VYTAŽENÍM NAD STŘECHU
- VSTUPNÍ SCHODY- ZÁMKOVÁ DLAŽBA TL. 80 mm, OHRANIČENÁ BETONOVÝM PALISÁDOVÝM OBRUBNÍKEM

±0,000= 489,740

SCHVÁLIL	KONTROLOVAL	VYPRACOVAL Daplhén development s.r.o. 28.října 1584/281, 709 00 Ostrava- Mariánské hory	RAZÍTKO	
Ing. Eduard Kučera	Ing. Eduard Kučera			
NÁZEV STAVBY RODINNÉ DOMY LOUČNÁ NAD DESNOU DŮM TYP C15- SAMOSTATNÝ DŮM k.ú. Kociánov [687081] č. 18/20				
INVESTOR Dalphen Development s.r.o., Zámostí 1155/27, 710 00 Ostrava			DATUM	1/2021
			FORMÁT	A2
NÁZEV VÝKRESU PŮDORYS 1.NP		STUPEŇ STUDIE	MĚŘÍTKO 1:50	Č. VÝKRESU