


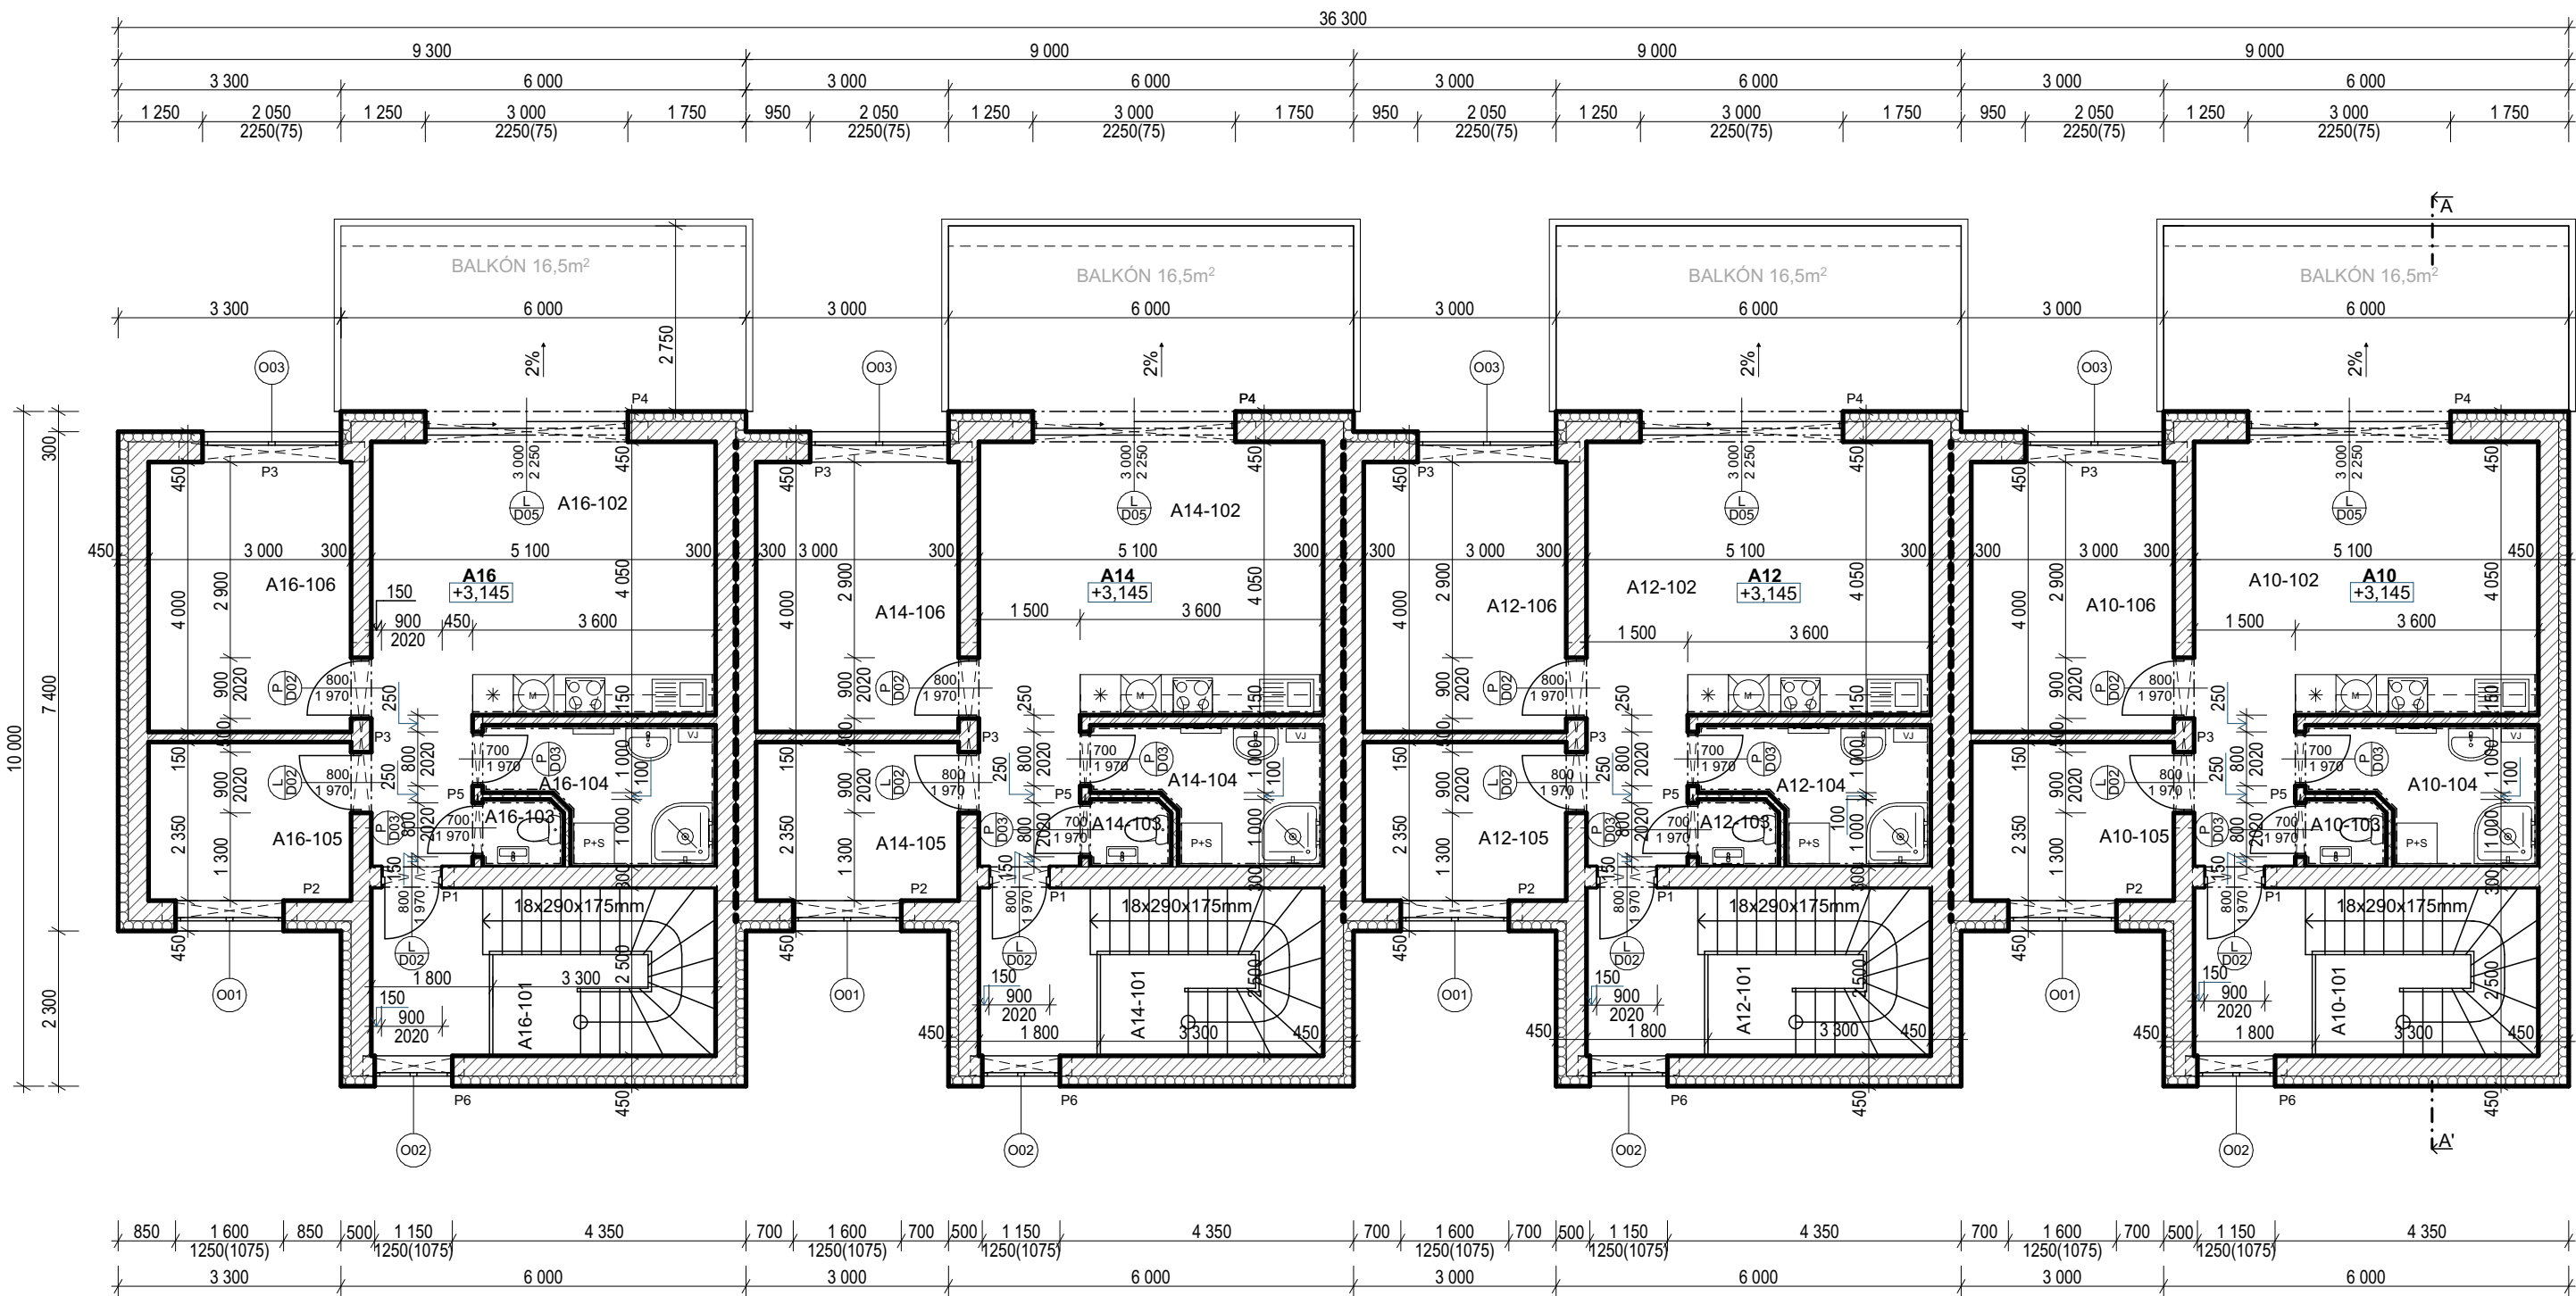

LEGENDA MÍSTNOSTÍ

ČÍSLO MÍSTNOSTI	NÁZEV	PLOCHA(m²)	PODLAHA	ÚPRAVA POVRCHU
A10-101	Schodišťový prostor	12,75	Dlažba	Malba+SDK podhled
A10-102	Obývací pokoj+kk	24,03	Lamino	Malba+SDK podhled+obklad za linkou
A10-103	Samostatné WC	1,18	Dlažba	Malba+SDK podhled+obklad
A10-104	Koupelna	5,85	Dlažba	Malba+SDK podhled+obklad
A10-105	Pokoj	7,05	Lamino	Malba+SDK podhled
A10-106	Ložnice	12,0	Lamino	Malba+SDK podhled
CELKEM		62,86		
ČÍSLO MÍSTNOSTI	NÁZEV	PLOCHA(m²)	PODLAHA	ÚPRAVA POVRCHU
A12-101	Schodišťový prostor	12,75	Dlažba	Malba+SDK podhled
A12-102	Obývací pokoj+kk	24,03	Lamino	Malba+SDK podhled+obklad za linkou
A12-103	Samostatné WC	1,18	Dlažba	Malba+SDK podhled+obklad
A12-104	Koupelna	5,85	Dlažba	Malba+SDK podhled+obklad
A12-105	Pokoj	7,05	Lamino	Malba+SDK podhled
A12-106	Ložnice	12,0	Lamino	Malba+SDK podhled
CELKEM		62,86		
ČÍSLO MÍSTNOSTI	NÁZEV	PLOCHA(m²)	PODLAHA	ÚPRAVA POVRCHU
A14-101	Schodišťový prostor	12,75	Dlažba	Malba+SDK podhled
A14-102	Obývací pokoj+kk	24,03	Lamino	Malba+SDK podhled+obklad za linkou
A14-103	Samostatné WC	1,18	Dlažba	Malba+SDK podhled+obklad
A14-104	Koupelna	5,85	Dlažba	Malba+SDK podhled+obklad
A14-105	Pokoj	7,05	Lamino	Malba+SDK podhled
A14-106	Ložnice	12,0	Lamino	Malba+SDK podhled
CELKEM		62,86		
ČÍSLO MÍSTNOSTI	NÁZEV	PLOCHA(m²)	PODLAHA	ÚPRAVA POVRCHU
A16-101	Schodišťový prostor	12,75	Dlažba	Malba+SDK podhled
A16-102	Obývací pokoj+kk	24,03	Lamino	Malba+SDK podhled+obklad za linkou
A16-103	Samostatné WC	1,18	Dlažba	Malba+SDK podhled+obklad
A16-104	Koupelna	5,85	Dlažba	Malba+SDK podhled+obklad
A16-105	Pokoj	7,05	Lamino	Malba+SDK podhled
A16-106	Ložnice	12,0	Lamino	Malba+SDK podhled
CELKEM		62,86		

LEGENDA MATERIÁLŮ

- PÓROBETOVÁ TVAROVKA tl.300mm
- PÓROBETOVÁ PŘÍČKOVKA tl.150mm
- PÓROBETOVÁ PŘÍČKOVKA tl.100mm
- ZATEPLENÍ EPS tl.150mm
- DILATAČNÍ SPÁRA Z EPS tl.10mm

TABULKA PŘEKLADŮ 2NP

OZN.	PRŮŘEZ	POPIS	DĚLKA	KUSY(CELKEM)
P1	70x238mm	Porotherm KP 7 nosný překlad (4kusy pro stěnu tl.300mm)	1250mm	16
P2			2000mm	16
P3			2750mm	32
P6	91x180mm	IPE 180 (2kusy pro stěnu tl.300mm)	1500mm	16
P4			3600mm	8
P5	145x71mm	Porotherm KP 14,5 plochý překlad pro příčky	2250mm	4

±0,000=491,50m.n.m.

SCHVÁLIL:	KONTROLOVAL:	VYPRACOVAL:	RAZÍTKO:	
Ing. arch. Ondřej Klimek	Ing. arch. Ondřej Klimek	Dalphen Investment s.r.o., Žámstní 1155/27, Slezská Ostrava, 71000 Ostrava		
NÁZEV STAVBY:		KRESLIL: Karolína Havelková		
INVESTOR:		Dalphen - Residence Loučná s.r.o., Žámstní 1155/27, Slezská Ostrava, 71000 Ostrava	DATUM:	6/2024
NÁZEV VÝKRESU:		STUPEŇ DOKUMENTACE:	FORMÁT:	A2
PŮDORYS 2NP		DUR/DSP	MĚŘÍTKO:	ČÍSLO VÝKRESU:
			1:100	02