


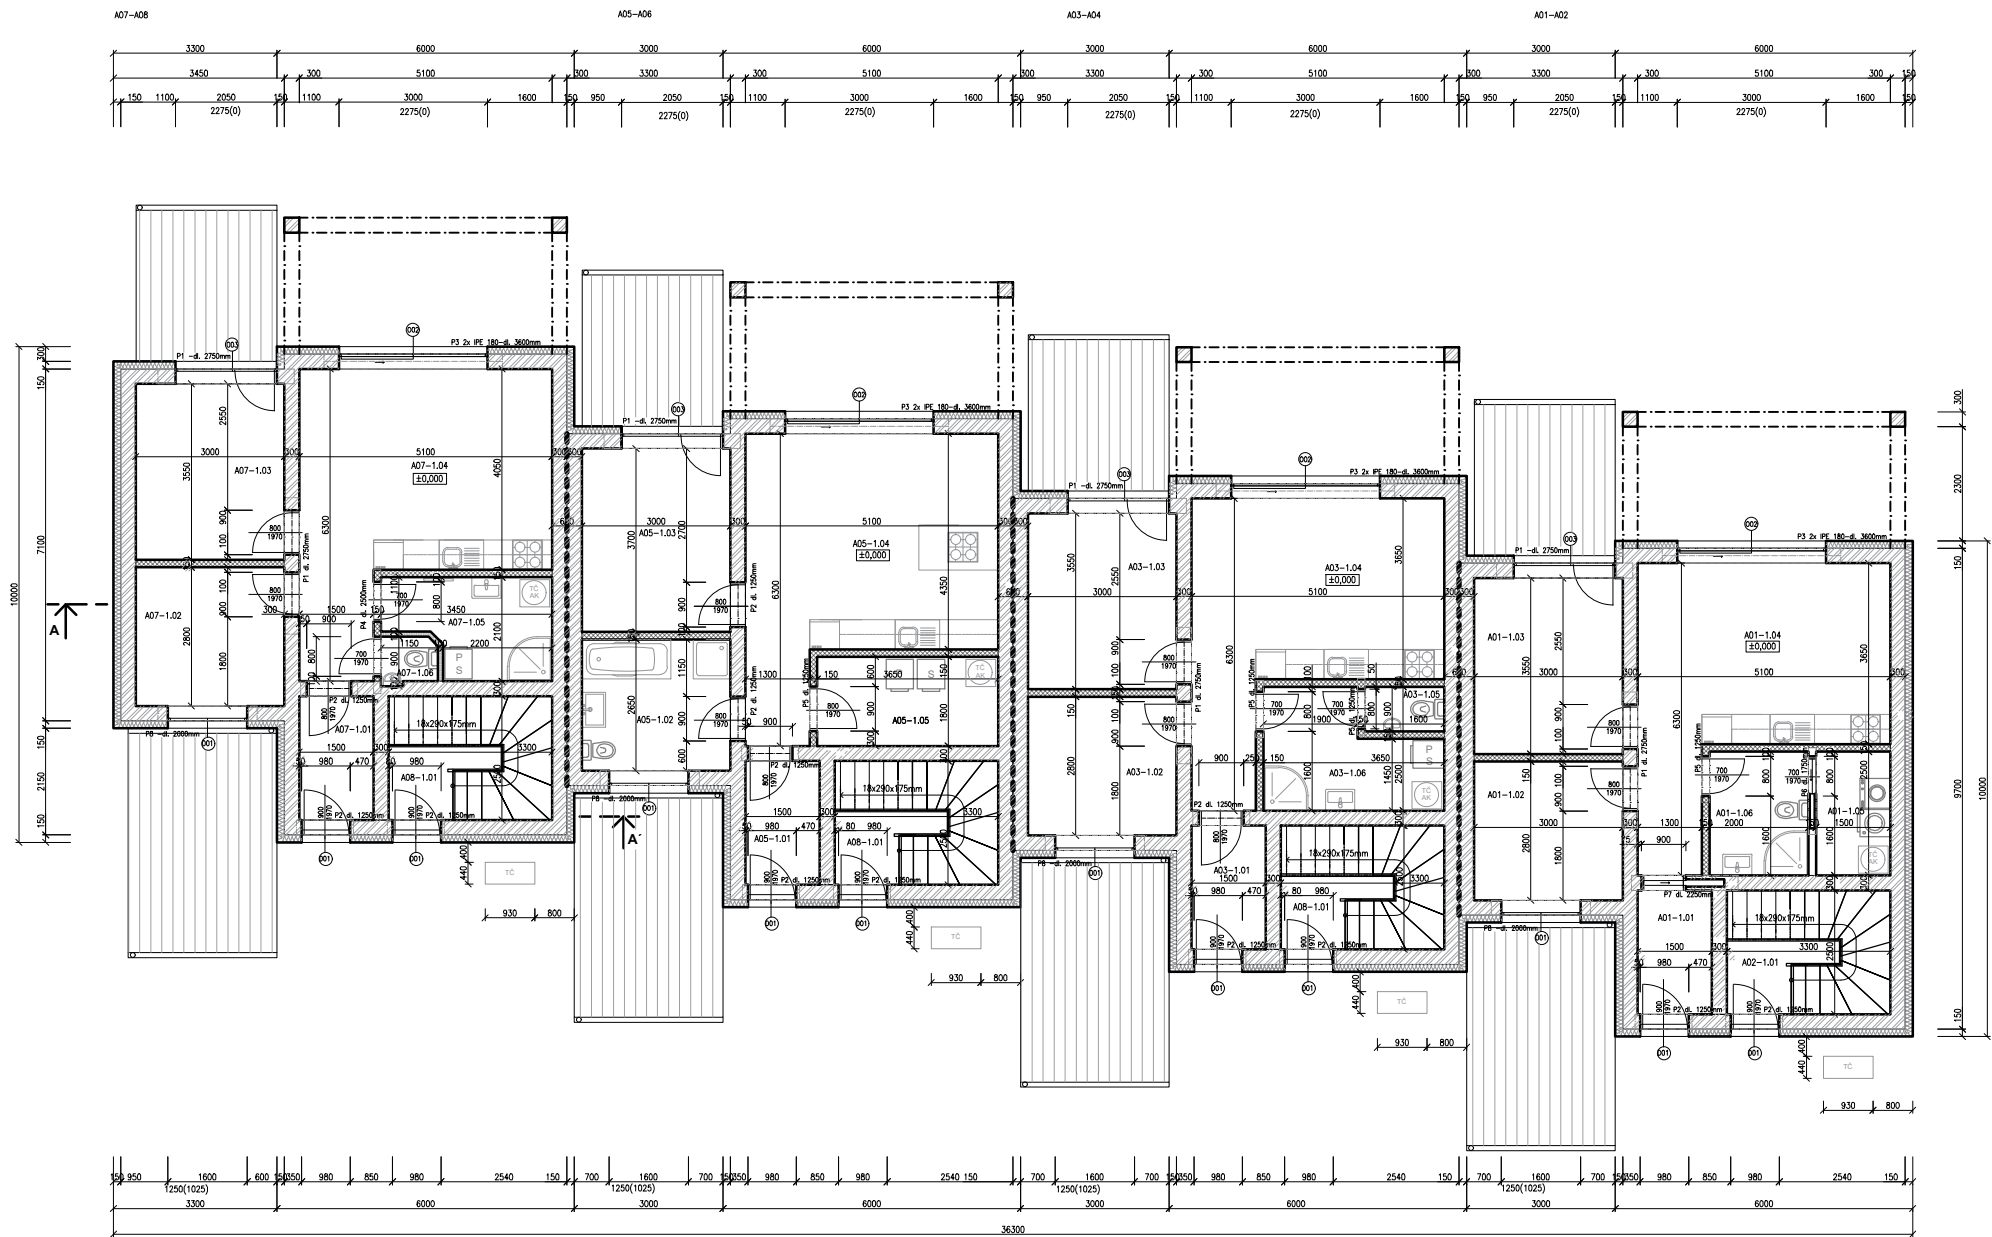

LEGENDA MÍSTNOSTI				
A01				
Číslo místnosti	Název	Plocha m²	Podlaha	Stěna, strop
A01-1.01	Zádvěří	3,8	Dlažba	Malba
A01-1.02	Pokoje	8,4	Lamino	Malba
A01-1.03	Pokoje	10,7	Lamino	Malba
A01-1.04	Obývací pokoj + kuchyň	22,1	Lamino	Malba
A01-1.05	Technická místnost	3,8	Dlažba	Malba
A01-1.06	Koupelna + WC	5,0	Dlažba	Malba + obklad
CELKEM		53,8		
A03				
Číslo místnosti	Název	Plocha m²	Podlaha	Stěna, strop
A03-1.01	Zádvěří	3,8	Dlažba	Malba
A03-1.02	Pokoje	8,4	Lamino	Malba
A03-1.03	Pokoje	10,7	Lamino	Malba
A03-1.04	Obývací pokoj + kuchyň	22,1	Lamino	Malba
A03-1.05	WC	1,4	Dlažba	Malba + obklad
A03-1.06	Koupelna	7,3	Dlažba	Malba + obklad
CELKEM		53,7		
A05				
Číslo místnosti	Název	Plocha m²	Podlaha	Stěna, strop
A05-1.01	Zádvěří	3,8	Dlažba	Malba
A05-1.02	Koupelna + WC	7,9	Dlažba	Malba + obklad
A05-1.03	Pokoje	11,1	Lamino	Malba
A05-1.04	Obývací pokoj + kuchyň	24,7	Lamino	Malba
A05-1.05	Technická místnost	6,6	Dlažba	Malba
CELKEM		54,1		
A07				
Číslo místnosti	Název	Plocha m²	Podlaha	Stěna, strop
A07-1.01	Zádvěří	3,8	Dlažba	Malba
A07-1.02	Pokoje	8,4	Lamino	Malba
A07-1.03	Pokoje	10,7	Lamino	Malba
A07-1.04	Obývací pokoj + kuchyň	24,0	Lamino	Malba
A07-1.05	Koupelna	6,0	Dlažba	Malba + obklad
A07-1.06	WC	1,1	Dlažba	Malba + obklad
CELKEM		54,0		

LEGENDA MATERIÁLŮ:	
	NOŠNÉ ZDIVO - POKROBETONOVÉ TVAROVKY TL. 300 mm
	TEPELNÁ ISOLACE EPS TL. 150 mm
	PRŮCHOVÉ ZDIVO - POKROBETONOVÉ TVAROVKY TL. 150 mm
	PRŮCHOVÉ ZDIVO - POKROBETONOVÉ TVAROVKY TL. 100 mm
	SEPARAČNÍ VRSTVA EPS TL. 10 mm

PŘEKLADY:		
P1 NP	KP 7	2750 mm 24 ks
P2 NP	KP 7	1250 mm 52 ks
P3	IPE 180	3600 mm 8 ks
P4	KP 14,5	2500 mm 1 ks
P5	KP 14,5	1250 mm 4 ks
P6	KP 14,5	1750 mm 1 ks
P7 NP	KP 7	2250 mm 1 ks
P8	KP 7	2000 mm 16 ks

TC TEPELNÉ ČERPADLO AIR X 50=ROZMĚRY 930 x 440 x 1 370 mm (d x š x v)

SCHVÁLIL:		KONTROLOVAL:		VYPRACOVAL:		RAZÍTKO:	
ING. EDUARD KUČERA		ING. EDUARD KUČERA		Dalphen Development s.r.o. Starobělská 1063/13.700 30 Ostrava Jih-Zábřeh			
NÁZEV STAVBY:		RODINNÉ DOMY LOUČNÁ NAD DESNOU		KRESLIL: Lenka Fendeková			
INVESTOR:		Dalphen - Residence Loučná s.r.o., Záměstní 1155/27, 710 00 Ostrava		DATUM:		5/2022	
NÁZEV VÝKRESU:		PŮDORYS 1.NP		STUPEŇ:		FORMÁT:	
				DUR+DSP		A2	
				1:100		Č. VÝKRESU:	
						D.1.1.2.	