


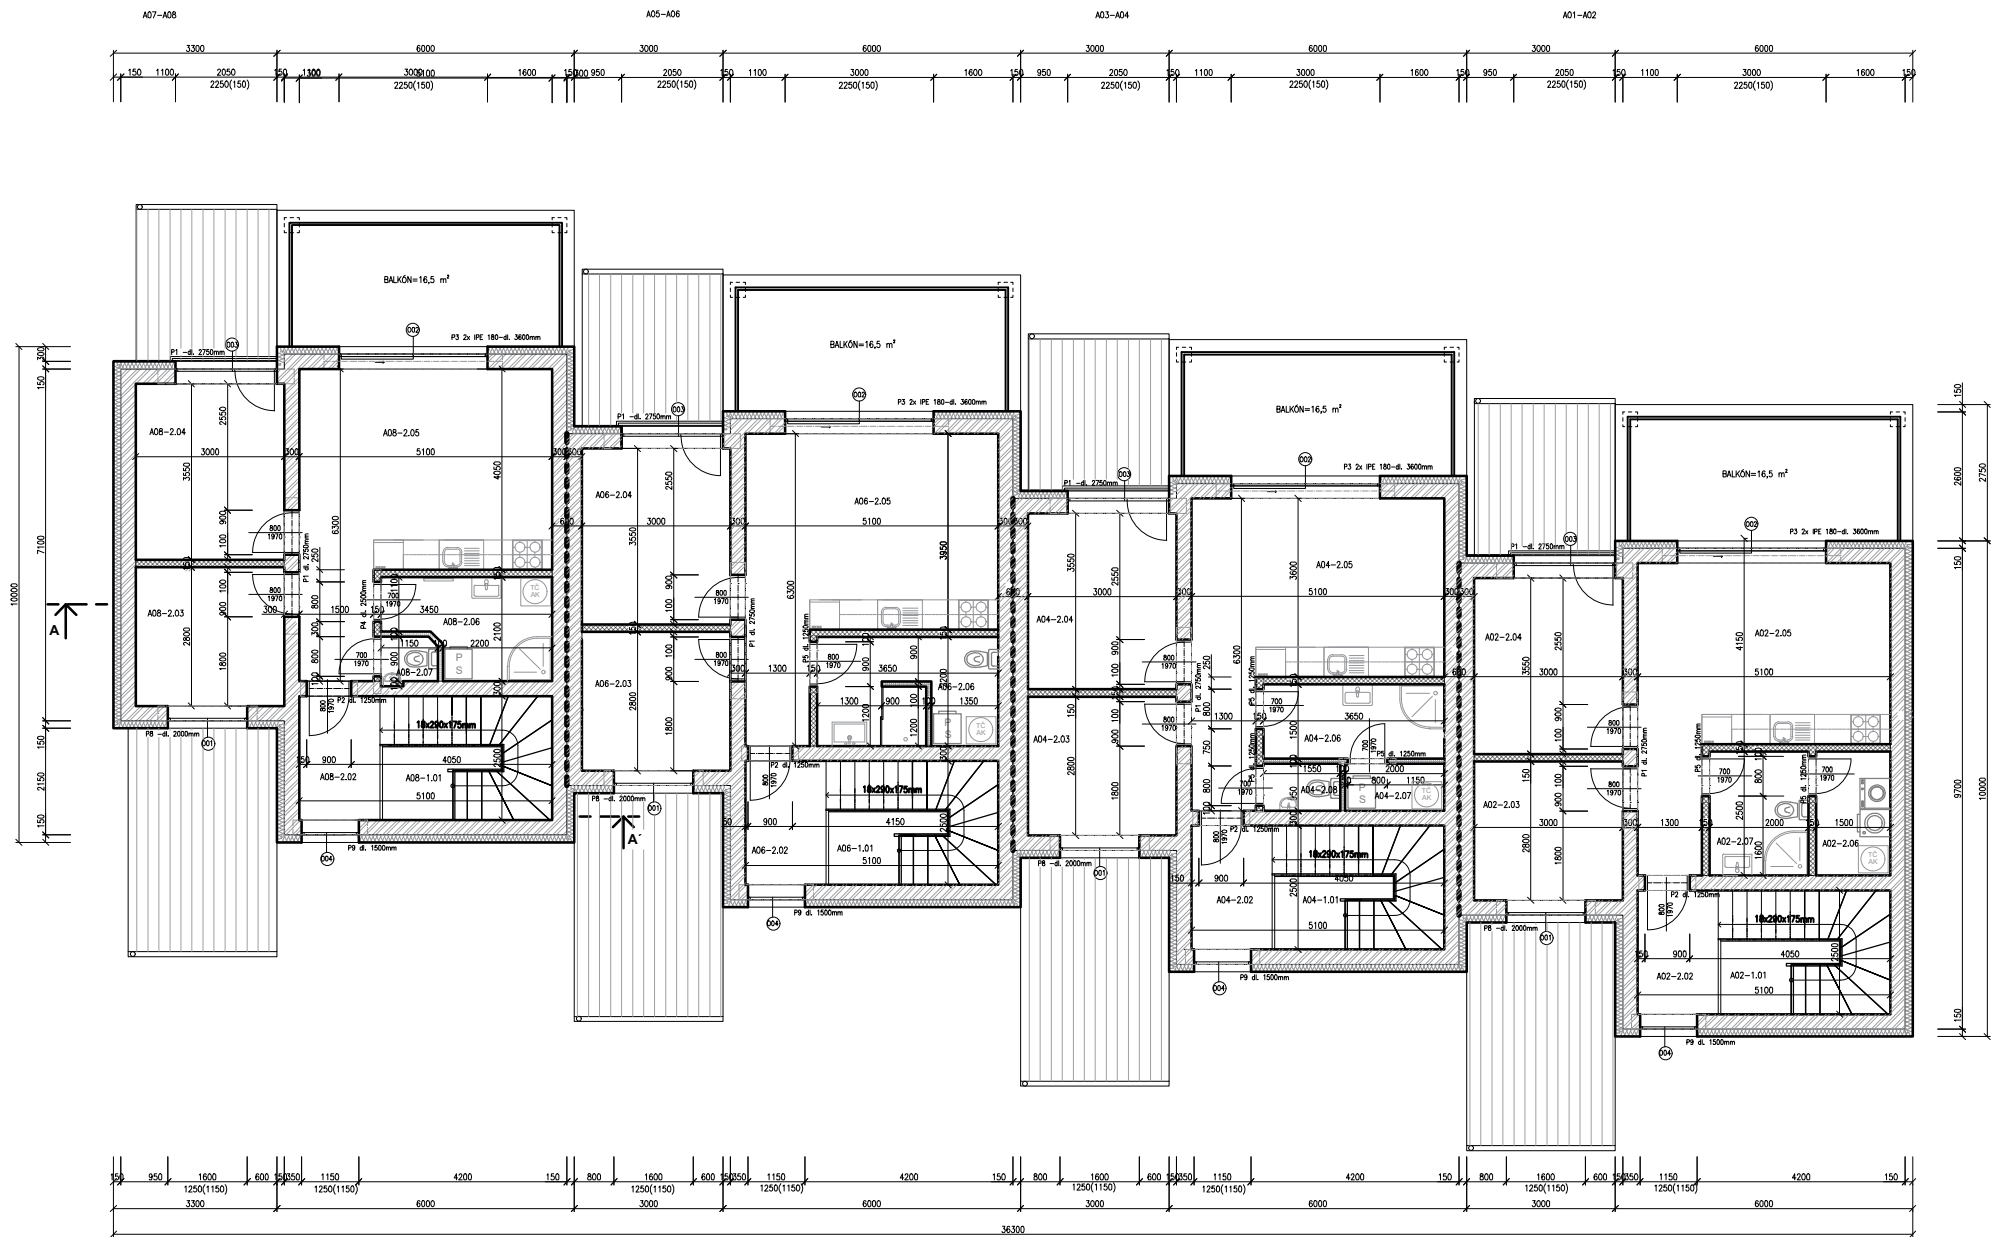

LEGENDA MÍSTNOSTÍ				
A02				
Číslo místnosti	Název	Plocha m²	Podlaha	Stěna, strop
A02-1.01	SCHODIŠTĚ	8,3	DLAŽBA	MALBA
A02-2.02	ZADVĚŘÍ	4,1	DLAŽBA	MALBA
A02-2.03	POKOJ	8,4	LAMINO	MALBA
A02-2.04	POKOJ	10,7	LAMINO	MALBA
A02-2.05	OBÝV. POKOJ+KUCHYŇ	22,1	LAMINO	MALBA
A02-2.06	TECHNICKÁ MÍSTNOST	3,8	DLAŽBA	MALBA
A02-2.07	KOUPELNA+WC	5,000	DLAŽBA	MALBA+OBKLAD
	CELKEM	62,4		
A04				
Číslo místnosti	Název	Plocha m²	Podlaha	Stěna, strop
A04-1.01	SCHODIŠTĚ	8,3	DLAŽBA	MALBA
A04-2.02	ZADVĚŘÍ	4,1	DLAŽBA	MALBA
A04-2.03	POKOJ	8,4	LAMINO	MALBA
A04-2.04	POKOJ	10,7	LAMINO	MALBA
A04-2.05	OBÝV. POKOJ+KUCHYŇ	21,2	LAMINO	MALBA
A04-2.06	KOUPELNA	5,5	DLAŽBA	MALBA+OBKLAD
A04-2.07	TECHNICKÁ MÍSTNOST	1,9000	DLAŽBA	MALBA
A04-2.08	WC	1,5000	DLAŽBA	MALBA+OBKLAD
	CELKEM	61,6		
A06				
Číslo místnosti	Název	Plocha m²	Podlaha	Stěna, strop
A06-1.01	SCHODIŠTĚ	8,3	DLAŽBA	MALBA
A06-2.02	ZADVĚŘÍ	4,1	DLAŽBA	MALBA
A06-2.03	POKOJ	8,4	LAMINO	MALBA
A06-2.04	POKOJ	10,7	LAMINO	MALBA
A06-2.05	OBÝV. POKOJ+KUCHYŇ	23,2	LAMINO	MALBA
A06-2.06	KOUPELNA+WC	7,8	DLAŽBA	MALBA+OBKLAD
	CELKEM	62,5		
A08				
Číslo místnosti	Název	Plocha m²	Podlaha	Stěna, strop
A08-1.01	SCHODIŠTĚ	8,3	DLAŽBA	MALBA
A08-2.02	ZADVĚŘÍ	4,1	DLAŽBA	MALBA
A08-2.03	POKOJ	8,4	LAMINO	MALBA
A08-2.04	POKOJ	10,7	LAMINO	MALBA
A08-2.05	OBÝV. POKOJ+KUCHYŇ	24,0	LAMINO	MALBA
A08-2.06	KOUPELNA	6,0	DLAŽBA	MALBA+OBKLAD
A08-2.07	WC	1,1	DLAŽBA	MALBA+OBKLAD
	CELKEM	62,6		

LEGENDA MATERIÁLŮ:	
	NOSNÉ ZDVO-PÓRBETONOVÉ TVAROVKY TL. 300 mm
	TEPELNÁ ISOLACE EPS TL. 150 mm
	PRŮCHOVÉ ZDVO-PÓRBETONOVÉ TVAROVKY TL. 150 mm
	PRŮCHOVÉ ZDVO-PÓRBETONOVÉ TVAROVKY TL. 100 mm
	SEPARAČNÍ VRSTVA EPS TL. 10 mm

PŘEKLADY:			
P1 NP	KP 7	2750 mm	24 ks
P2 NP	KP 7	1250 mm	16 ks
P3	PFE 180	3600 mm	8 ks
P4	KP 14,5	2500 mm	1 ks
P5	KP 14,5	1250 mm	6 ks
P6	KP 14,5	1750 mm	- ks
P7 NP	KP 7	2250 mm	- ks
P8	KP 7	2000 mm	16 ks
P9	KP 7	1500 mm	16 ks

SCHVÁLIL:		Kontroloval:		VYPRACOVAL:		RAZÍTKO:	
ING. EDUARD KUČERA		ING. EDUARD KUČERA		Dalphen Development s.r.o. Starobělská 1063/13,700 30 Ostrava Jih-Zábřeh			
NÁZEV STAVBY:		RODINNÉ DOMY LOUČNÁ NAD DESNOU		KRESLIL: Lenka Fendeková			
INVESTOR:		Dalphen - Residence Loučná s.r.o., Zámstní 1155/27, 710 00 Ostrava		DATUM:		5/2022	
NÁZEV VÝKRESU:		PŮDORYS 2.NP		STUPEŇ:		FORMÁT:	
				DUR+DSP		A2	
				MĚŘÍTKO:		Č. VÝKRESU:	
				1:100		D.1.1.3.	