


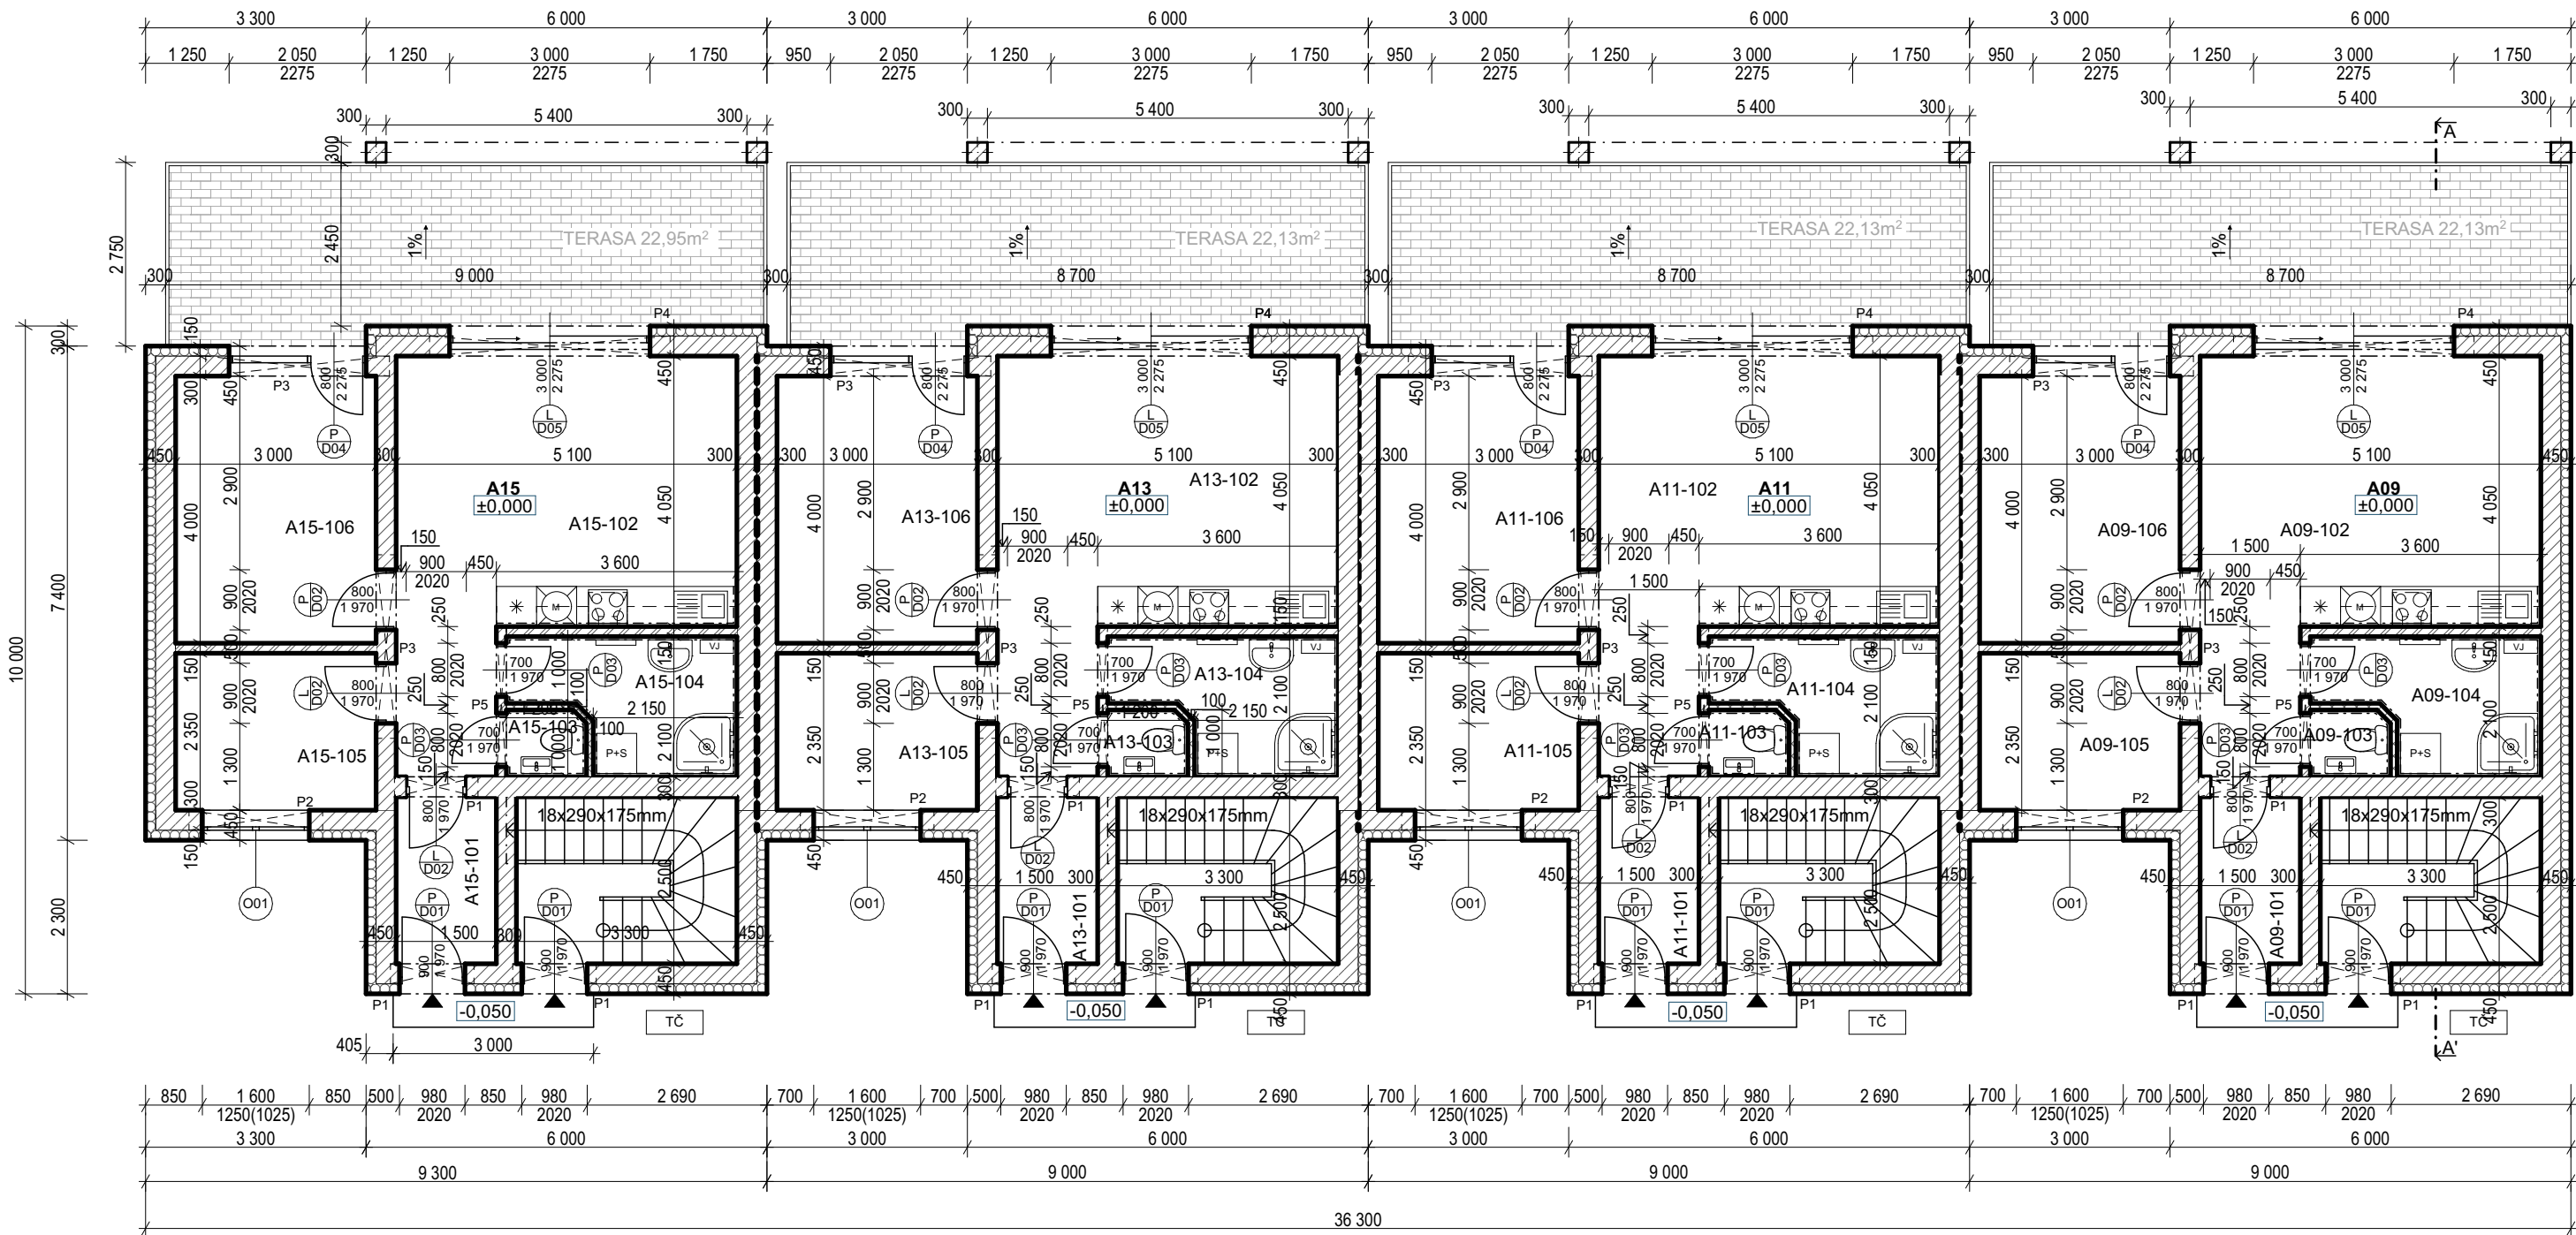

LEGENDA MÍSTNOSTÍ

ČÍSLO MÍSTNOSTI	NÁZEV	PLOCHA(m²)	PODLAHA	ÚPRAVA POVRCHU
A09-101	Zádvěří	3,75	Dlažba	Malba+SDK podhled
A09-102	Obyvací pokoj+kk	24,03	Lamino	Malba+SDK podhled+obklad za linkou
A09-103	Samostatné WC	1,18	Dlažba	Malba+SDK podhled+obklad
A09-104	Koupelna	5,85	Dlažba	Malba+SDK podhled+obklad
A09-105	Pokoj	7,05	Lamino	Malba+SDK podhled
A09-106	Ložnice	12,0	Lamino	Malba+SDK podhled
CELKEM		53,86		
ČÍSLO MÍSTNOSTI	NÁZEV	PLOCHA(m²)	PODLAHA	ÚPRAVA POVRCHU
A11-101	Zádvěří	3,75	Dlažba	Malba+SDK podhled
A11-102	Obyvací pokoj+kk	24,03	Lamino	Malba+SDK podhled+obklad za linkou
A11-103	Samostatné WC	1,18	Dlažba	Malba+SDK podhled+obklad
A11-104	Koupelna	5,85	Dlažba	Malba+SDK podhled+obklad
A11-105	Pokoj	7,05	Lamino	Malba+SDK podhled
A11-106	Ložnice	12,0	Lamino	Malba+SDK podhled
CELKEM		53,86		
ČÍSLO MÍSTNOSTI	NÁZEV	PLOCHA(m²)	PODLAHA	ÚPRAVA POVRCHU
A13-101	Zádvěří	3,75	Dlažba	Malba+SDK podhled
A13-102	Obyvací pokoj+kk	24,03	Lamino	Malba+SDK podhled+obklad za linkou
A13-103	Samostatné WC	1,18	Dlažba	Malba+SDK podhled+obklad
A13-104	Koupelna	5,85	Dlažba	Malba+SDK podhled+obklad
A13-105	Pokoj	7,05	Lamino	Malba+SDK podhled
A13-106	Ložnice	12,0	Lamino	Malba+SDK podhled
CELKEM		53,86		
ČÍSLO MÍSTNOSTI	NÁZEV	PLOCHA(m²)	PODLAHA	ÚPRAVA POVRCHU
A15-101	Zádvěří	3,75	Dlažba	Malba+SDK podhled
A15-102	Obyvací pokoj+kk	24,03	Lamino	Malba+SDK podhled+obklad za linkou
A15-103	Samostatné WC	1,18	Dlažba	Malba+SDK podhled+obklad
A15-104	Koupelna	5,85	Dlažba	Malba+SDK podhled+obklad
A15-105	Pokoj	7,05	Lamino	Malba+SDK podhled
A15-106	Ložnice	12,0	Lamino	Malba+SDK podhled
CELKEM		53,86		

LEGENDA MATERIÁLŮ

- PÓROBETOVÁ TVAROVKA tl.300mm
- PÓROBETOVÁ PŘÍČKOVKA tl.150mm
- PÓROBETOVÁ PŘÍČKOVKA tl.100mm
- ZATEPLENÍ EPS tl.150mm
- DILATAČNÍ SPÁRA Z EPS tl.10mm

TABULKA PŘEKRADŮ 1NP

OZN.	PRŮŘEZ	POPIS	DÉLKA	KUSY(CELKEM)
P1	70x238mm	Porotherm KP 7 nosný překlad (4kusy pro stěnu tl.300mm)	1250mm	48
P2			2000mm	16
P3			2750mm	32
P4	91x180mm	IPE 180 (2kusy pro stěnu tl.300mm)	3600mm	8
P5	145x71mm	Porotherm KP 14,5 plochý překlad pro příčky	2250mm	4

±0,000=491,50m.n.m.

SCHVÁLIL:	KONTROLOVAL:	VYPRACOVAL:	RAZÍTKO:	
Ing. arch. Ondřej Klímek	Ing. arch. Ondřej Klímek	Dalphen Investment s.r.o., Záměstní 1155/27, Slezská Ostrava, 71000 Ostrava		
NÁZEV STAVBY:		KRESLIL: Karolína Havelková		
INVESTOR:		Dalphen - Rezidence Loučná s.r.o., Záměstní 1155/27, Slezská Ostrava, 71000 Ostrava	DATUM:	6/2024
NÁZEV VÝKRESU:		STUPEŇ DOKUMENTACE:	FORMÁT:	A2
PŮDORYS 1NP		DUR/DSP	MĚŘÍTKO:	ČÍSLO VÝKRESU:
			1:100	01